


Scala 1:1000

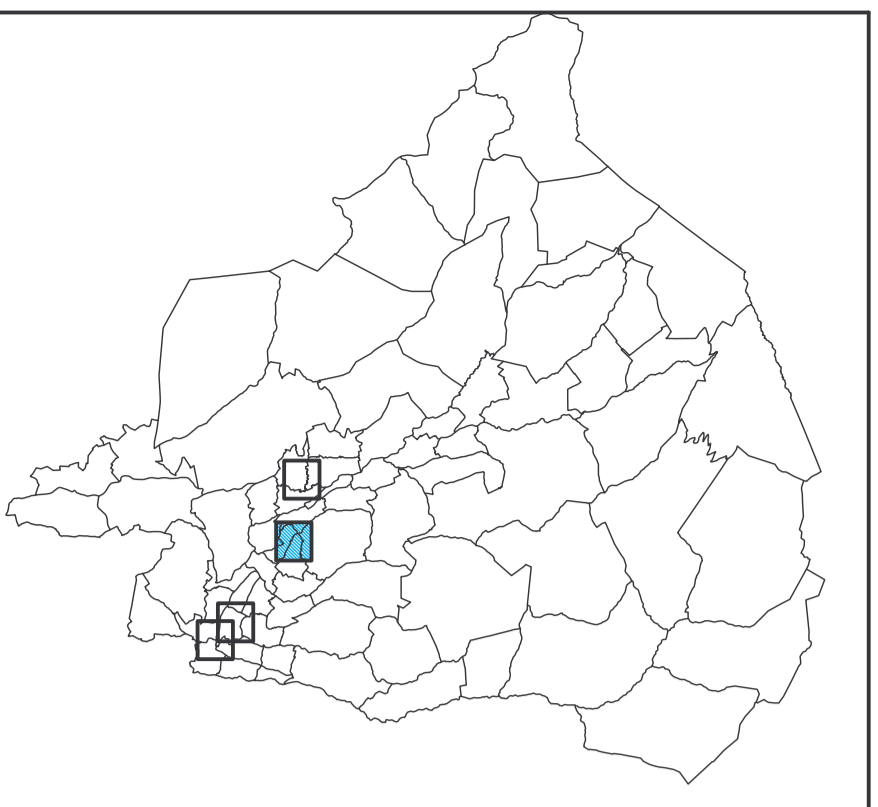

IL SINDACO

IL SEGRETARIO

PROGETTISTI

Dott. Arch. G. Agostinetto  
Incaricato

Dott. Arch. F. Bona  
Collaboratore

### Legenda

SEDIMI EDIFICATI AL 1950

SEDIMI EDIFICATI SUCCESSIVAMENTE AL 1950

#### CONSERVAZIONE

ALTERAZIONI CONVERTIBILI

ALTERAZIONI CONSOLIDATE

PREVALENZA CARATTERI ORIGINALI

R - RINNOVO RECENTE

N - RICOSTRUZIONE

#### CONDIZIONI

BUONE

MEDIOCR

PESSIME

IN RESTAURO RISTRUTTI.

#### CONDIZIONI

N.B. CONFIGURAZIONE PARTICELLARE DELLA PRESENTE CARTA DOVE RITENERSI INADATTA E LE GRATE DEL P.R.G. DEVONO ESSERE ASSUNTE CON RAGGIUNGO ALLA REALE SITUAZIONE ESISTENTE NELL'AREA

